




**MIEJSKOWY PLAN ZAGOSPODAROWANIA PRZESTRZENNEGO
GMINY KUDOWA-ZDRÓJ DLA OBSZARU
STREFY A OCHRONY UZDROWISKOWEJ**

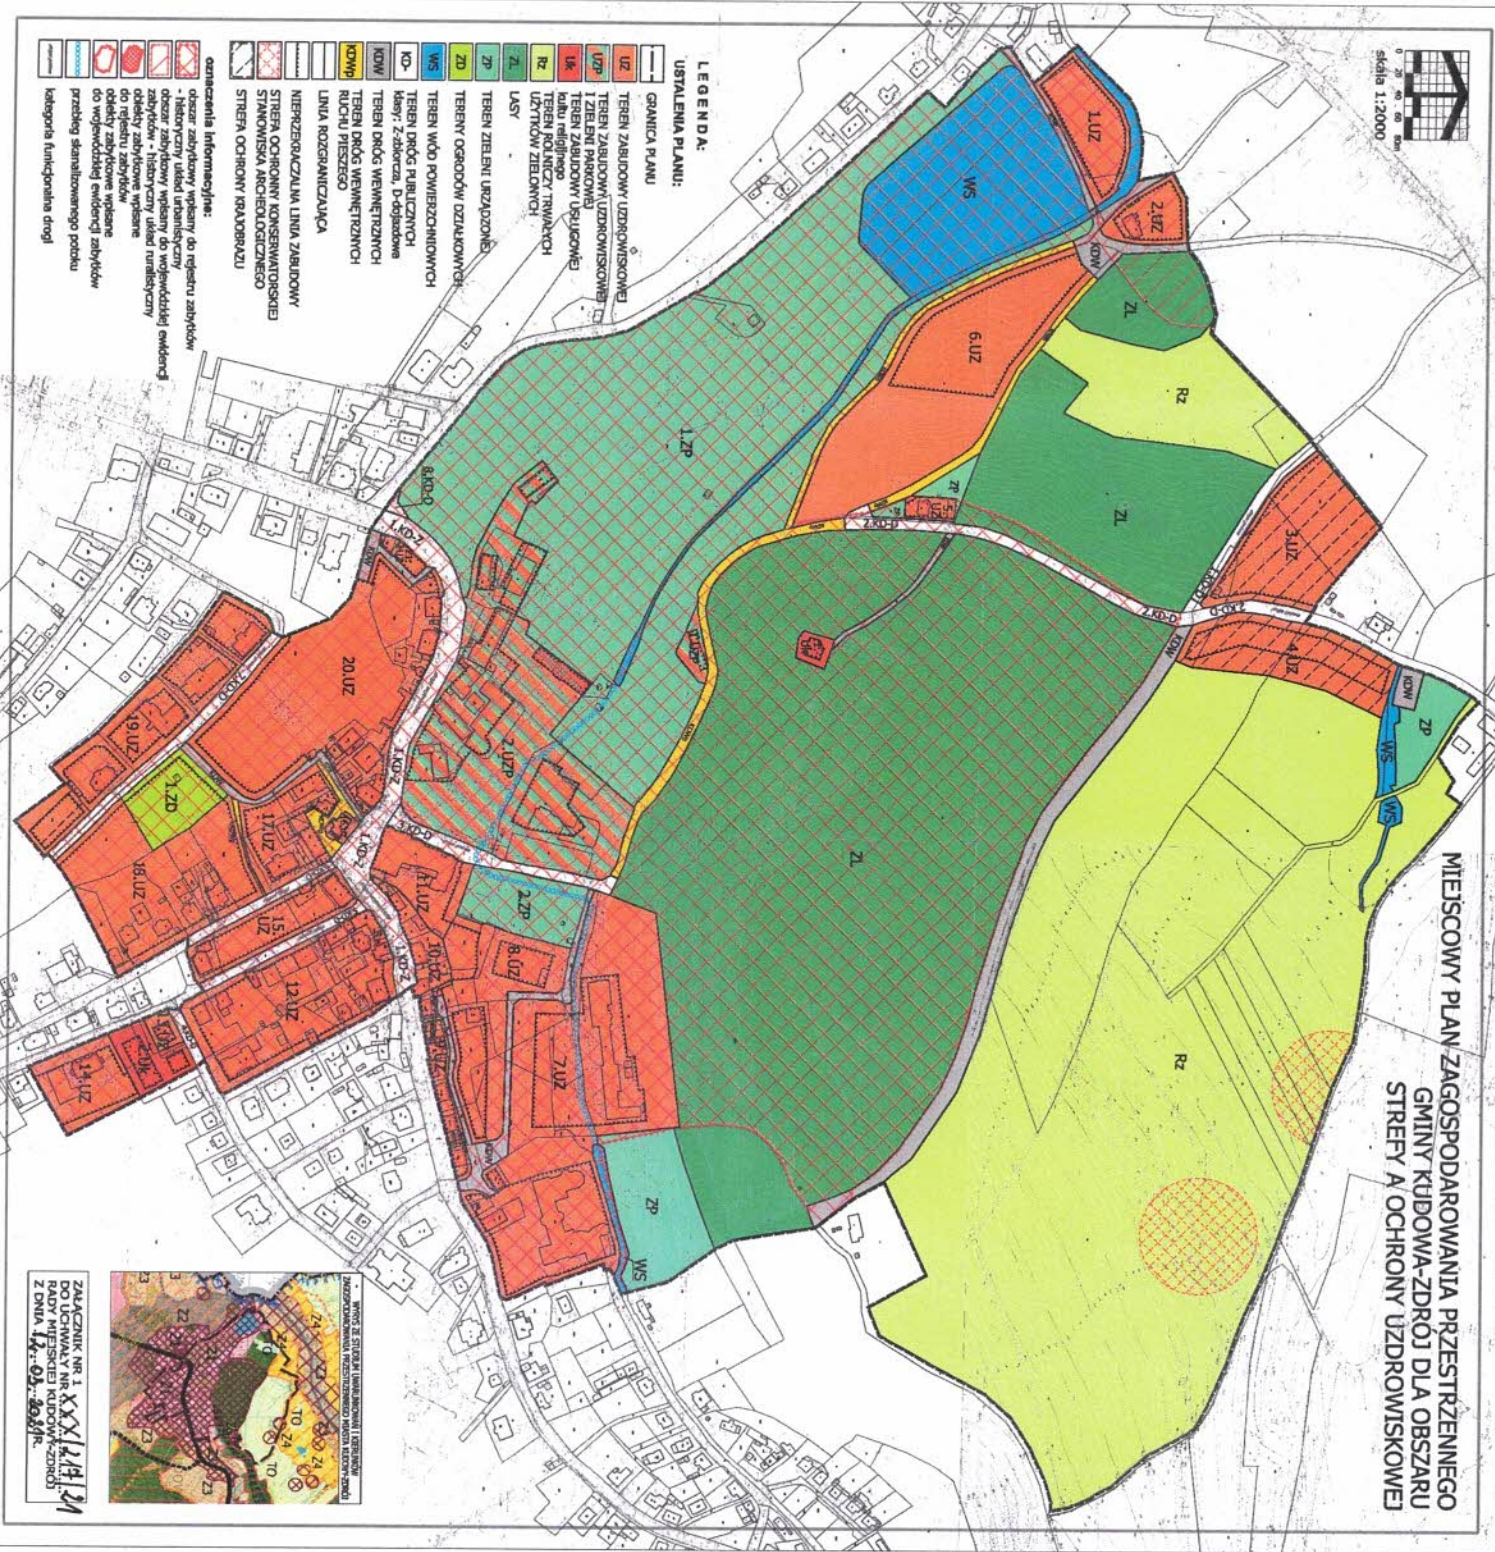


**LEGENDA:
USTALENIA PLANU:**

- GRANICA PLANU
- LUZ TEREN ZABUDOWY UZDROWISKOWEJ
- UZP TEREN ZABUDOWY UZDROWISKOWEJ
- LZ TEREN ZABUDOWY UZDROWISKOWEJ
- LK TEREN ZABUDOWY UZDROWISKOWEJ
- RZ TEREN ROLNICZY TRAWIANYCH UZITKOW ZIELOWYCH
- ZL LASY
- ZP TEREN ZIELENI URZĄDOWNEJ
- ZD TERENY OGRÓDÓW OZDABIAJĄCYCH
- WS TERENY WÓD POWIERZCHNIOWYCH
- KO TERENY DROG PULWERTYKOWYCH
- KOW TERENY DROG WENIETRZYNYCH
- KOWH TERENY DROG WENIETRZYNYCH RUCHU PIESZEGO
- LINA ROZGRANICZAJĄCA
- NIEPRZERWISTY LINA ZABUDOWY
- STREFA OCHRONY KONSERWATORSKIEJ
- STANOWISKA ARCHEOLOGICZNEGO
- STREFA OCHRONY IRADYORAZU

oznaczenia informacyjne:

- obszar zabudowy wpisany do rejestru zabudowy
- historyczny układ urbanistyczny
- obszar zabudowy wpisany do wojewódzkiej ewidencji
- zabudowa historyczna wpisana do wojewódzkiej ewidencji
- do rejestru zabytków
- odcinki zabudowy wpisane do wojewódzkiej ewidencji zabytków
- przebieg szmalizowanego podziału
- kategoria funkcjonalna drogi

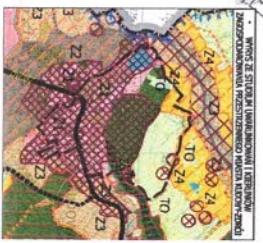

ZAWIADOMIENIE NR 1...
DO UCHWAŁY NR...
RADY MIEJSCOWEJ KUDOWA-ZDRÓJ
Z DNIA 14.01.2014r.