


Załącznik graficzny nr 1

do Uchwały nr XXXVIII/280/09
Rady Miejskiej Kudowy Zdroju
z dnia z dnia 13 lipca 2009 roku

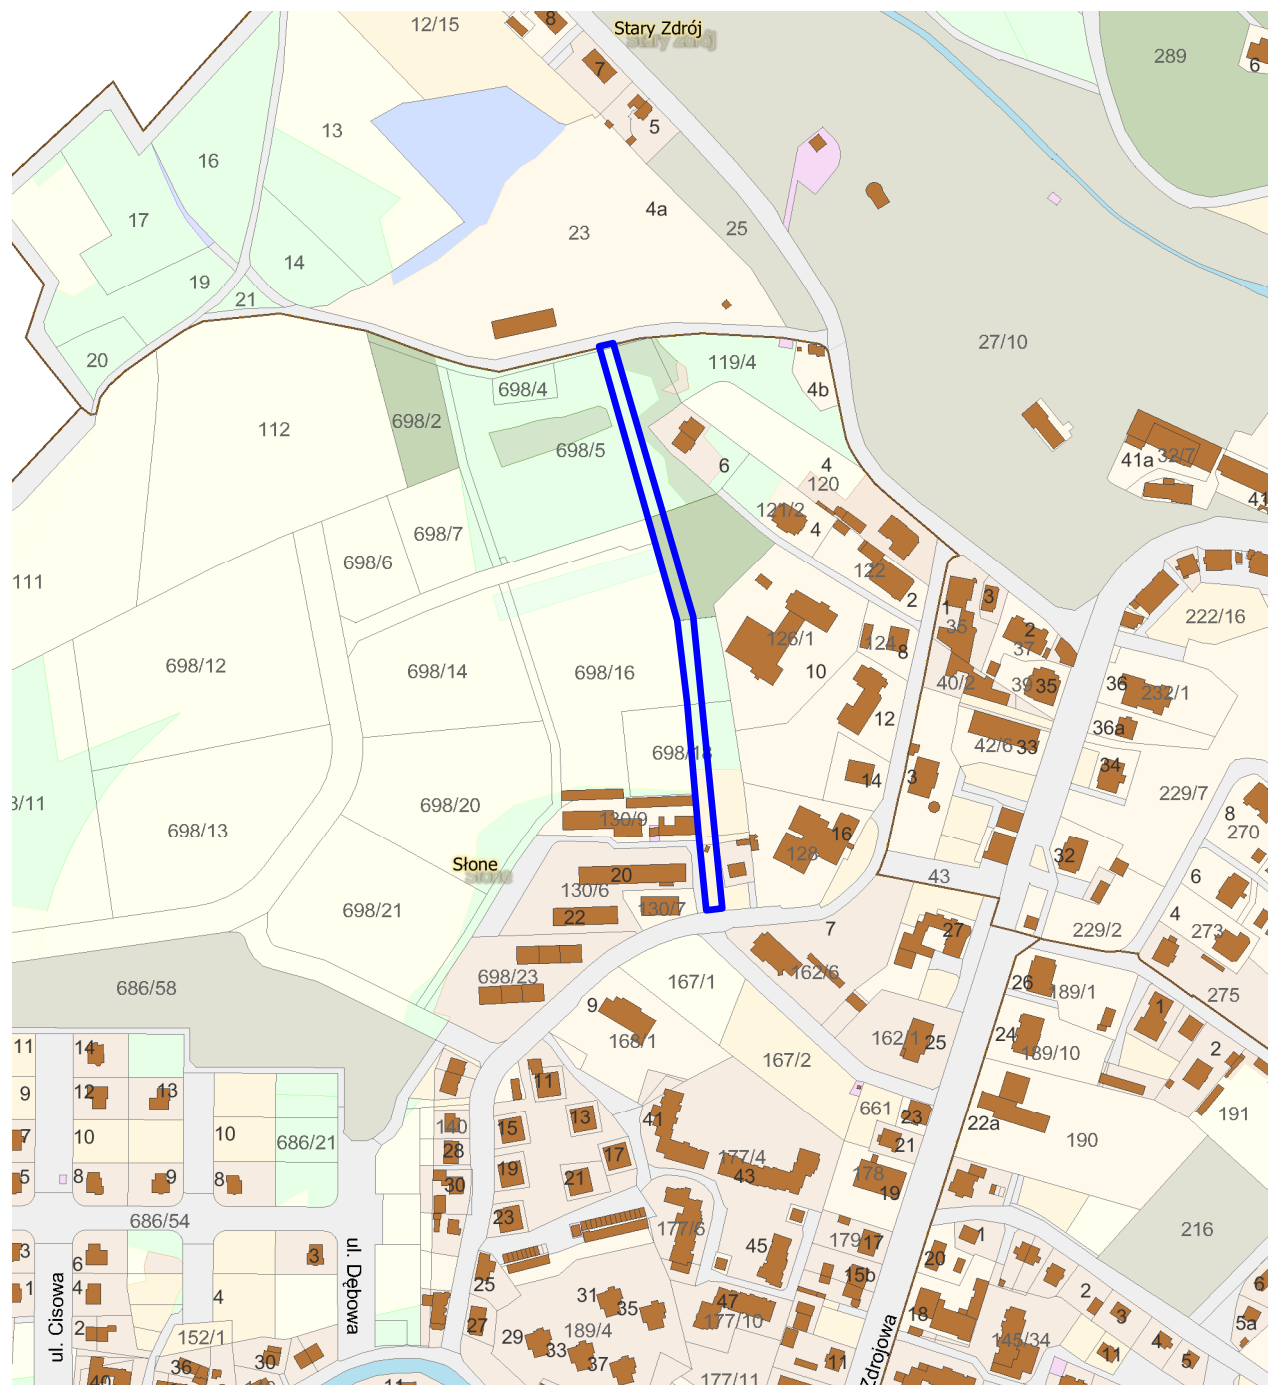

Skala 1 : 5000